

Zaključen dana 01.11.2021. godine u Novom Sadu između:

1. KARIN KOMERC MD“ DOO VETERNIK, sa sedištem u Veterniku, ul. Živorada Petrovića br.8, matični broj: 20009233, PIB: 103726184 koga zastupa Krste Dubroja, direktor (u daljem tekstu: Naručilac) i
2. GRADEVINSKOG PREDUZEĆE GRADITELJ NS DOO NOVI SAD, ul. Rumenački put br. 2, Novi Sad, PIB: 100398338, MB:08582165, koje zastupa direktor Ljupko Kalaba dipl. ing. građ (u daljem tekstu: Izvođač)

Predmet Ugovora

Član 1.

Predmet Ugovora je izvođenje radova na zaštiti građevinske jame Larsen talpama u podhodniku železničke stanice u Naselju Palić, u svemu u skladu sa odredbama ovog Ugovora i prema usvojenoj Ponudi Izvođača br. 01/237-1 od 29.10.2021. godine, koja čini sastavni deo ovog Ugovora (u daljem tekstu: Ponuda).

Član 2.

Izvođač se obavezuje da svojom opremom izvede predmetne radove u svemu prema usvojenoj Ponudi broj 01/237-1 od 29.10.2021. godine (daljem tekstu: Ponuda), koja je sastavni deo ovog Ugovora, važećim propisima, tehničkim normativima, standardima investiciono-tehničkoj dokumentaciji, pravilima struke i odredbama ovog Ugovora.

Cena i način plaćanja

Član 3.

Vrednost ugovorenih radova prema prihvaćenoj Ponudi iznosi

7.530.760,00 dinara bez PDV-a

PDV će biti obračunat u skladu sa Zakonom.

Konačna cena radova utvrdiće se na osnovu stvarne količine izvedenih radova po građevinskoj knjizi primenom jedinačnih cenama iz Ponude.

Ukoliko se ukaže potreba za zadržavanje talpi duže od 120 dana od dana primopredaje građevinske jame Investitoru zaračunava se zakup u iznosu od 945 din/m² Larssen talpi na mesečnom nivou.

U slučaju ispunjenja uslova iz prethodnog stava i zadržavanje talpi u periodu dužem od 120 dana od dana primopredaje građevinske jame, ugovorne strane će zaključiti poseban ugovor o zakupu talpi.

Član 4

Ugovorne strane su saglasne da se plaćanje ugovorenih radova vrši u roku od 15 dana od dana prijema obračunske situacije - računa.

Rokovi

Član 5.

Rok za izvršenje radova po ovom ugovoru iznosi **14** kalendarskih dana, računajući od dana uvođenja u posao od strane Naručioca, što se konstatuje u građevinskom dnevniku.

Obaveze Izvođača

Član 6.

Izvođač se obavezuje da:

- da na gradilištu uredno vodi građevinski dnevnik i građevinsku knjigu koji moraju biti obostrano potpisani od odgovornih lica na gradilištu;
- da odredi odgovorno lice za izvođenje radova sa odgovarajućom stručnom spremom i ovlašćenjem za ovu vrstu radova, u skladu sa Zakonom o planiranju i izgradnji i dostavi svu potrebnu dokumentaciju na gradilište, kao i da obavesti Naručioca pre početka izvođenja radova ko je odgovorno lice;
- da se prilikom izvođenja radova pridržava svih propisanih mera bezbednosti i zdravlja na radu; da osposobi svoje zaposlene u oblasti bezbednosti i zdravlja na radu i zaštite od požara: da angažuje zaposlene, koji su prijavljeni na zdravstveno i penziono osiguranje i ispunjava druge obaveze poštujući zakonska i podzakonska akta iz oblasti bezbednosti i zdravlja na radu, rada i radnih odnosa, kao i da poštuje i primenjuje pravila Naručioca koja su utvrđena dokumentacijom sistema upravljanja kvalitetom i upravljanja bezbednošću i zdravljem na radu, sa kojom je upoznat;
- da nakon završetka izvođenja radova, iz objekta Naručioca ukloni svoju opremu, materijal, alate, otpad i sl.;
- da primopredajnim zapisnikom Naručiocu kvalitativno i kvantitativno preda radove;
- da u svemu postupa prema i u skladu sa pisanim nalogima, primedbama i instrukcijama Nadzornog organa Naručioca, te da po primedbama otkloni nedostatke i propuste; Izvođač se obavezuje da u slučaju prekida radova zaštititi već izvedene radove od propadanja preduzimanjem mogućih nužnih mera zaštite;
- da odmah pisano obavesti Naručioca o okolnostima koje onemogućavaju ili otežavaju izvođenje radova, o obustavljanju radova, o merama koje preduzima za zaštitu izvedenih radova i o nastavljanju radova po prestanku smetnji zbog kojih je izvođenje radova obustavljeno;
- da dostavi sve dokaze kvaliteta, koji su usaglašeni sa važećim propisima na teritoriji RS;

Obaveze Naručioca

Član 7.

Naručilac je dužan da:

- omogućiti radnicima Izvođača nesmetan ulazak u objekte Naručioca, unošenje opreme, materijala i alata neophodnih za izvršenje usluga kao i neometani rad.
- obezbedi priključak na vodovodnu i elektro mrežu i da snosi troškove za iste,
- ogradi gradilište i obezbedi gradilišnu tablu,
- određuje lice koje će biti njegov predstavnik i koje će vršiti nadzor u toku izvođenja radova i o tome pisanim putem obavestava Izvođača.
- obezbedi potrebnu dokumentaciju za izvođenje radova.
- obezbedi eventualna zauzeća javne površine do ulica, kao i saglasnosti vlasnika susednih parcela u slučaju da se ukaže potreba privremenog zauzeća i ulaska u njihove parcele
- da ukloni eventualne postojeće podzemne instalacije u parceli koje su u funkciji i da snosi troškove za to.
- izvrši geodetsko obeležavanje objekta za koji se vrši zaštita.

Naručilac ima pravo da vrši nadzor u toku izvršenja usluga, radi provere i obezbeđenja njihovog potpunog i urednog izvršenja, a naročito u pogledu vrsta, količina i kvaliteta materijala i opreme, sredstava za rad i radne snage Izvođača i rokova izvršenja.

Ukoliko se prilikom primopredaje, po završetku radova i isteka roka korišćenja talpi uoče oštećenja ili manjak talpi, Naručilac je obavezan nadoknaditi Izvođaču troškove u visini nabavke novih oštećenih ili nedostajućih talpi.

Završetak i primopredaja radova

Član 9.

Nakon što Izvođač izvede sve radove dužan je da obavesti Naručioca da su se stvorili uslovi za primopredaju radova i da podnese zahtev za primopredaju radova.

Primopredaja izvedenih radova između Naručioca i Izvođača izvršiće se najkasnije u roku od 5 dana od dana dobijanja zahteva za primopredaju radova.

Primopredaja ugovorenih izvedenih radova izvršiće se putem ovlašćenih predstavnika Naručioca izvođača.

O izvršenoj primopredaji sačinije se zapisnik u kome će se konstatovati sve bitne okolnosti u pogledu vrste, obima, količine izvedenih radova i ugovorenog roka za završetak radova.

Zapisnik o primopredaji radova potpisuju ovlašćeni predstavnici Naručioca i Izvođača .

Završne odredbe

Član 11.

Ugovor se može raskinuti Sporazumom.

Naručilac ima pravo da raskine Ugovor u sledećim slučajevima:

- ako Izvođač ne izvrši ugovorene obaveze u predviđenom roku,
- ako Izvođač tokom realizacije Ugovora ne poštuje tehničke zahteve i standarde.

Član 12.

Ugovorne strane su saglasne da sve eventualne sporove rešavaju mirnim putem. Ukoliko mirno rešenje sporne situacije ne bude bile moguće, ugovara se nadležnost suda u Novom Sadu.


Član 13.

Ovaj Ugovor stupa na snagu danom zaključenja.

Ovaj Ugovor je sačinjen u 4 istovetnih primeraka od kojih po 2 i za svaku ugovornu stranu.

Naručilac

Krste Dubroja

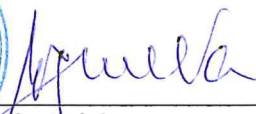
Izvođač

Ljupko Kalaba




KOMERCIJALA:	
TEHNIČKI SEKTOR:	CH
LUDSKI RESURSI I OPŠTI POSLOVI:	
OPREMA I MEHANIZACIJA:	
FINANSIJE:	CH
PRAVNI SEKTOR:	pridec
I.T. I MARKETING:	



ГРАЂЕВИНСКО ПРЕДУЗЕЋЕ
"ГРАДИТЕЉ НС"
НОВИ САД, Ружички пут 2
ТЕЛ. 021/6 311 366 ФАКС 6 317 647
office@graditelj-ns.co.rs

KARIN KOMERC MD
doo Veternik

Broj: 01/237-1

Datum: 29.10.2021. godine

Ponuda za zaštitu građevinske jame Larssen talpama pothodnika u stanici Palić

	jed. mere	količina	jed. cena	ukupno
1. Transportni troškovi bagera, makare i Larssen talpi. pauš.	1,00	129.800,00	129.800,00	
2. Pobijanje i vađenje Larssen talpi dužine 10m na centralnom delu iskopa i 6-8m na krajevima.				
Obračun po m ²	m ²	896,00	8.260,00	7.400.960,00
				7.530.760,00

NAPOMENE:

- Date jedinične cene su u dinarima i bez poreza na dodatnu vrednost (PDV-e) koji iznosi 20%.
- Investitor je u obavezi da obezbedi adekvatan gradilišni priključak struje i vode.
- Investitor je u obavezi da ogradi gradilište i postavi gradilišnu tablu.
- Zadržavanje talpi duže od 120 dana, od dana primopredaje građevinske jame Investitoru zaračunava se renta od 945,00 din/m² talpe na mesečnom nivou.
- U prilogu ponude dostavljamo skice tehnologije izvođenja. Obaveza Investitora je da iskolči objekat, etažira sve postojeće instalacije, dostavi kat-kom prilikom početka radova i izvrši prediskop u skladu sa crtežom iz priloga koji je sastavni deo ponude.
- Kontakt osoba sa naše strane je: Ivan Vasić dipl. građ. inž. tel. 064/ 837 - 5021

S poštovanjem,


Ivan Vasić

Ivan Vasić, dipl. građ. inž.



Ljupko Kalaba

direktor Ljupko Kalaba, dipl. građ. inž.

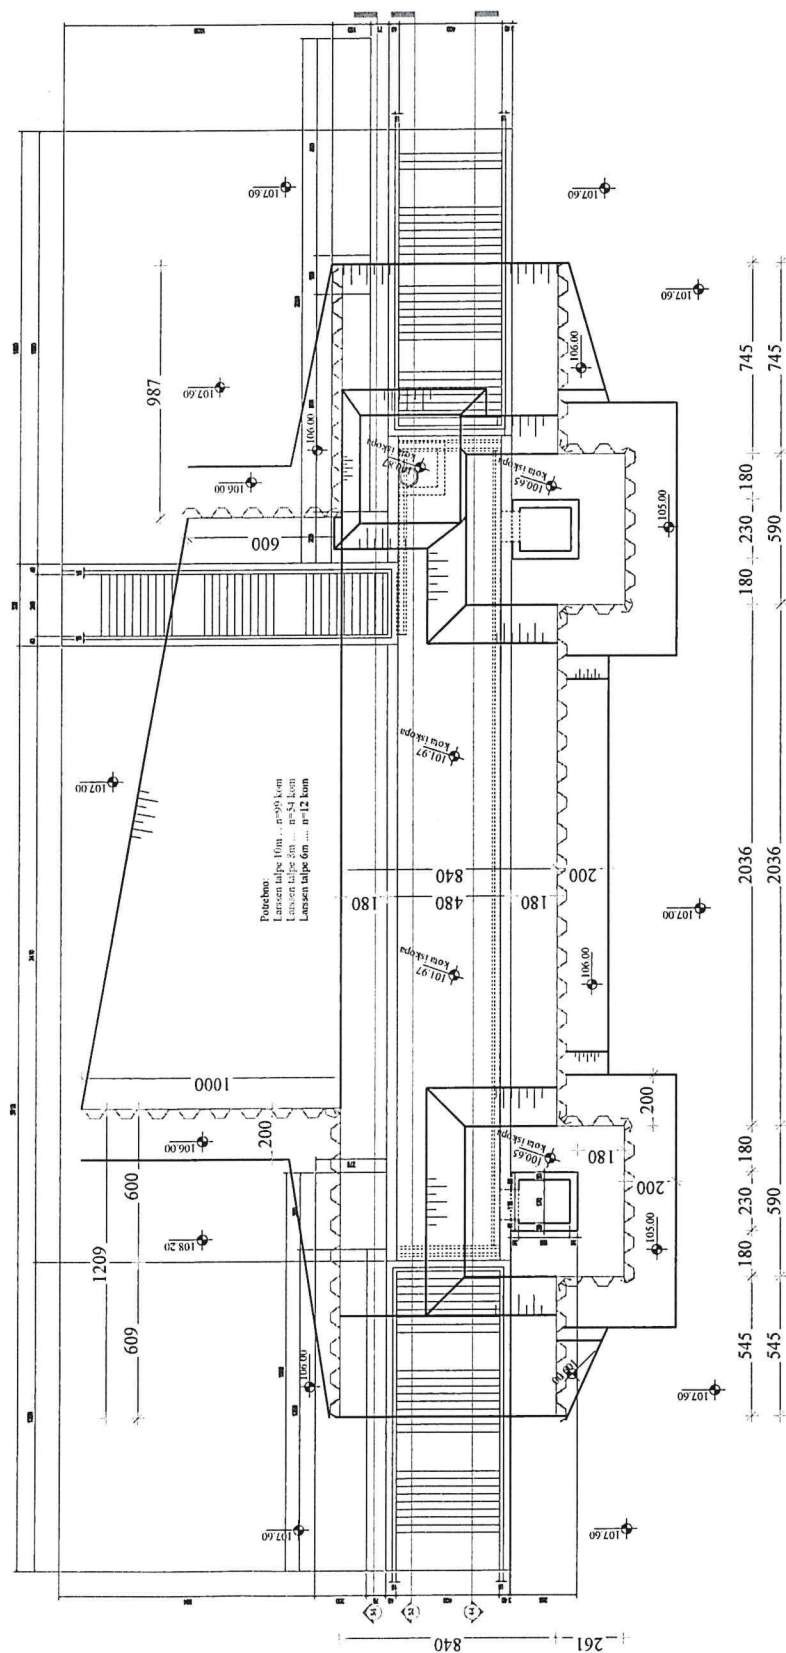

Prediskop izvršiti na kotu 105,00mm i 106,00mm kako je prikazano na skici.

Predlog načina zaštite građevinske jame na
pothodniku u stanici Palić
R 1:200